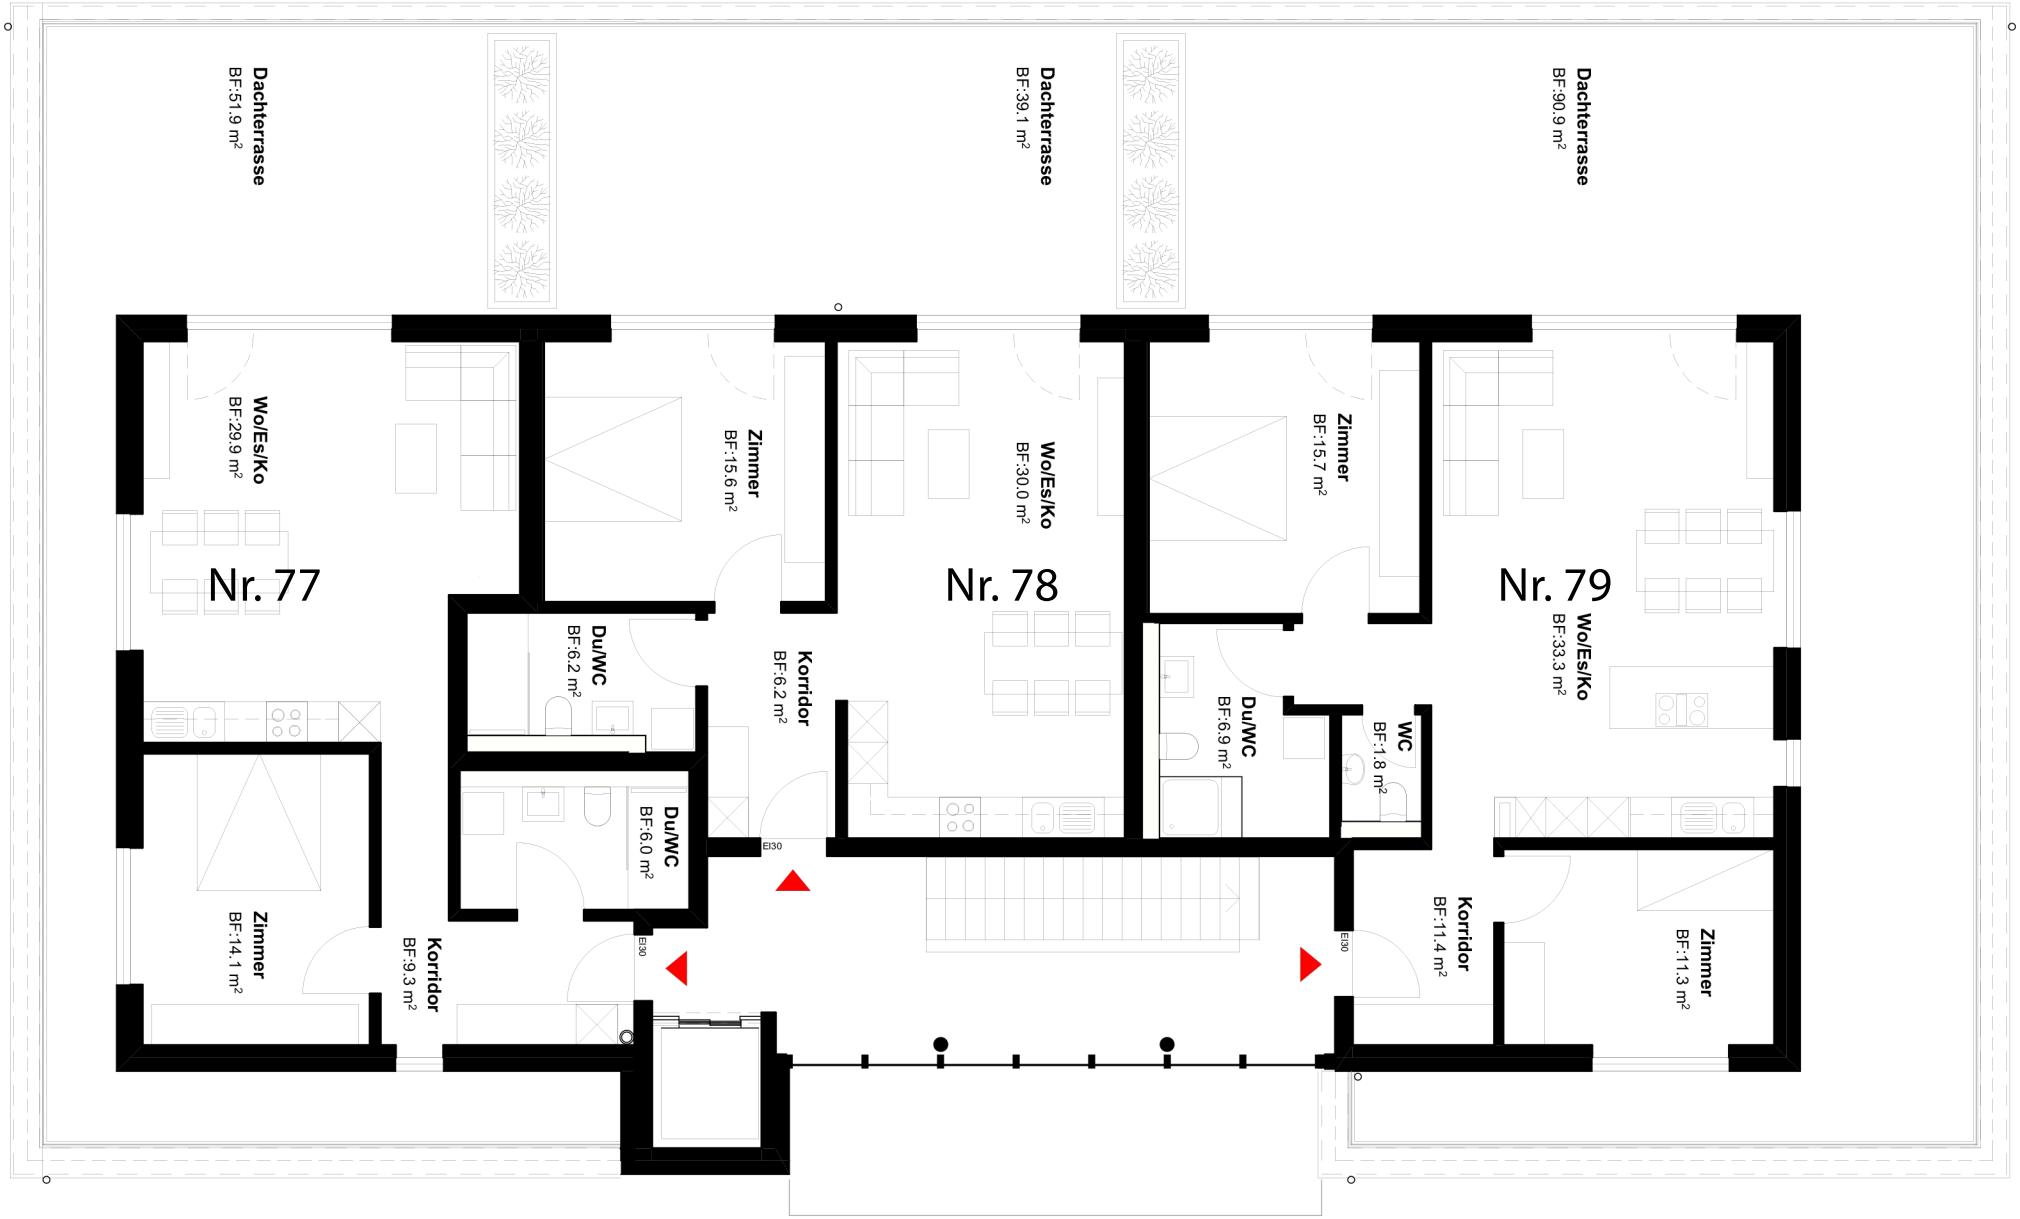

1 2 3 4 5m

Panoramaweg Nr. 8 Attika