


Stütze ROR 101,6 x 7,1mm S355

Stütze ROR 10

Sturz roh: +2,42
Sturz fertig: +2,20
OK Schw.: +0,02±
Br. roh: -0,24

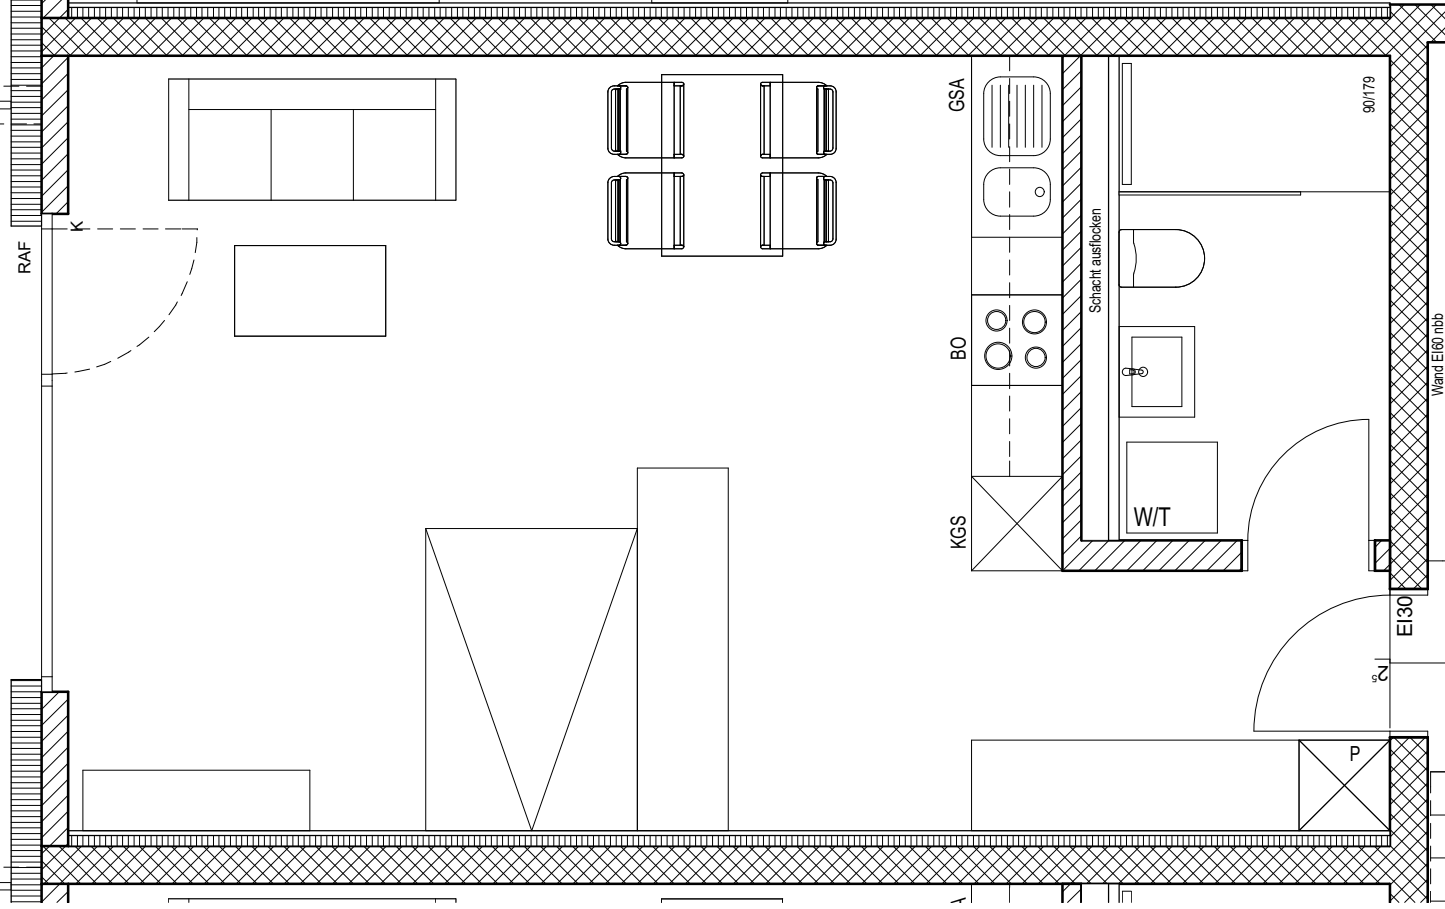

Wand E160 nbb

E130

90/179

Schacht ausfickern



W/T

KGS

BO

GSA

P

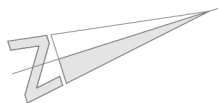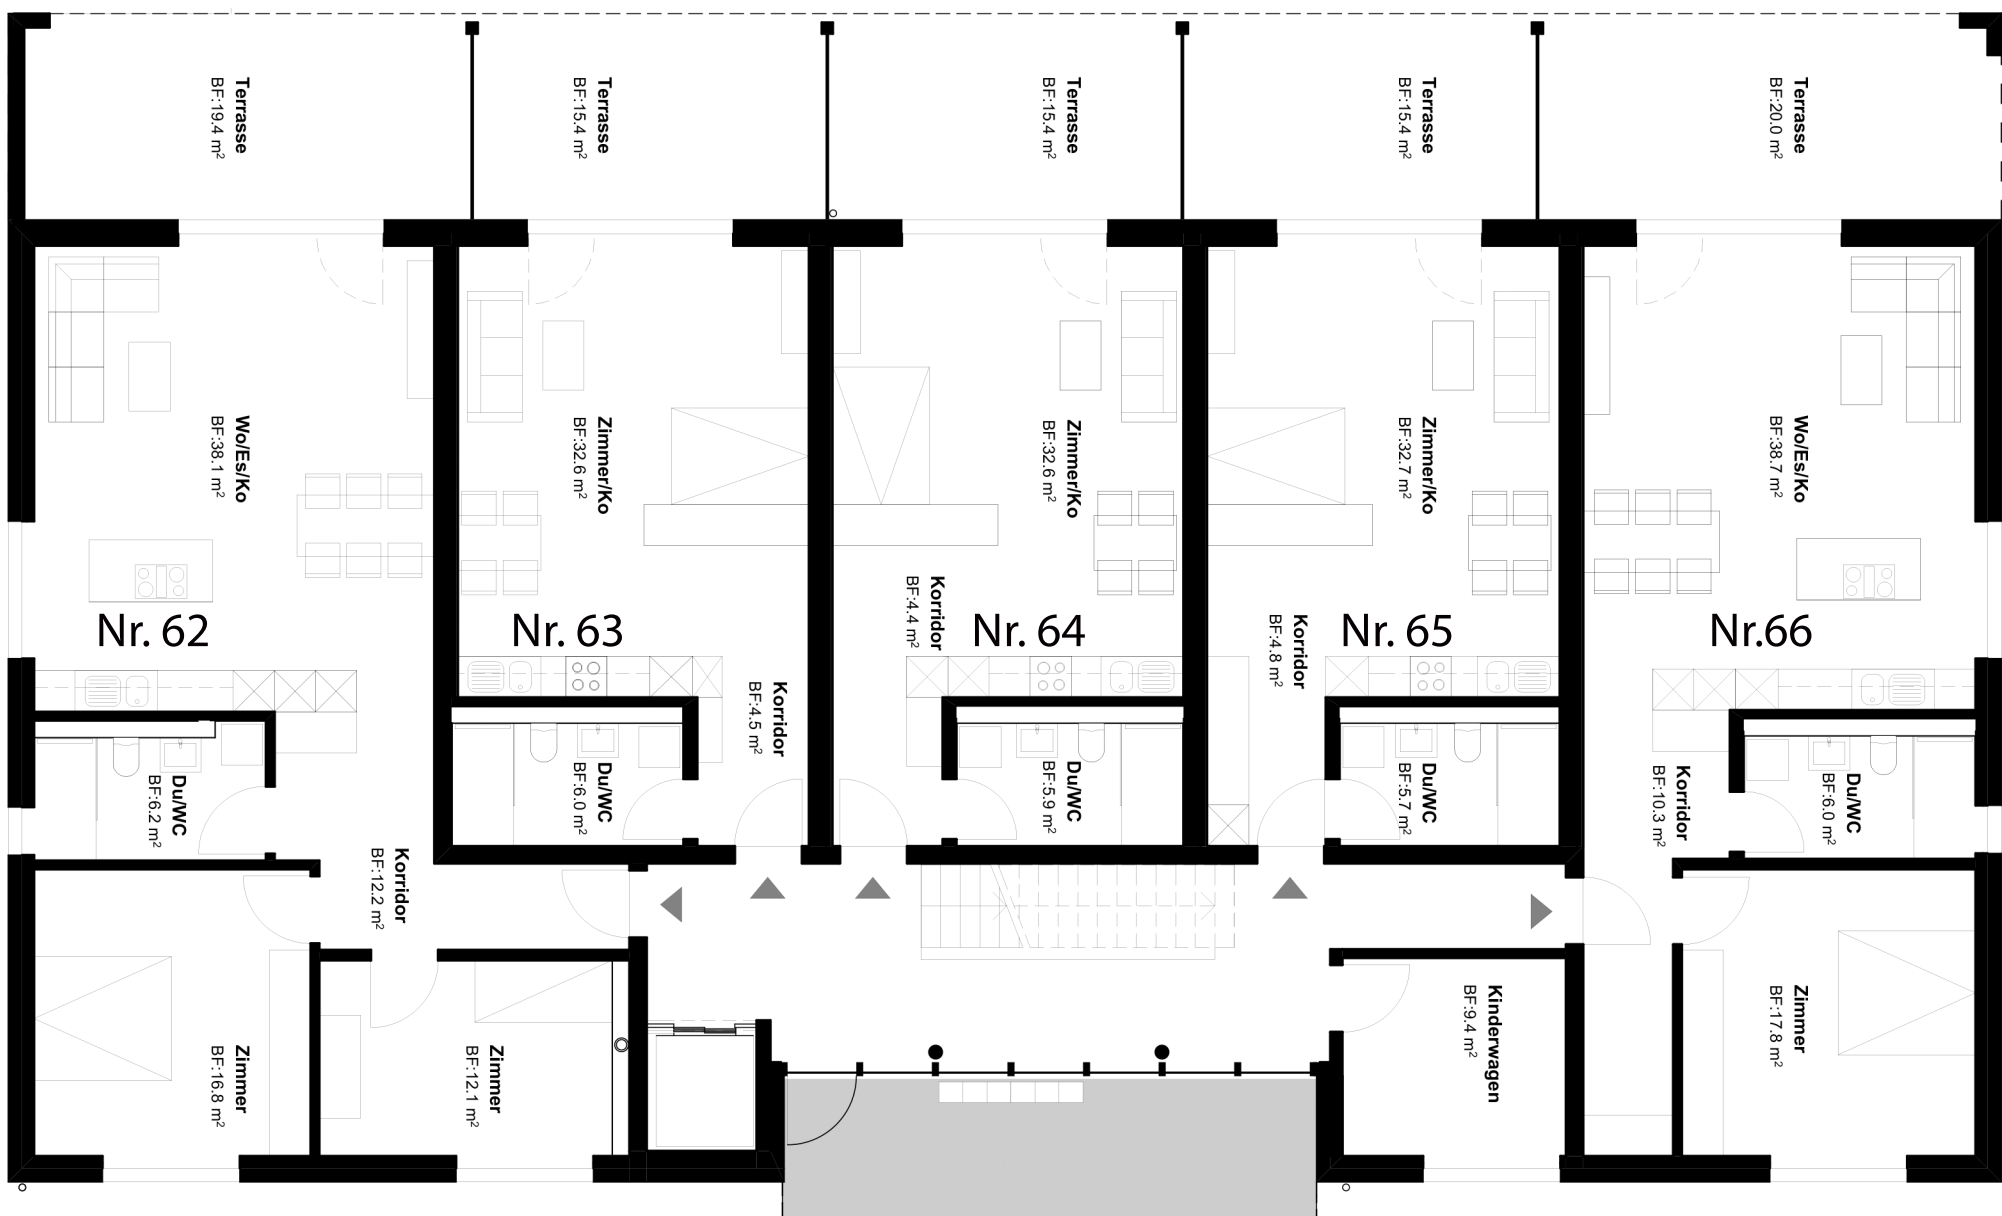

Panoramaweg Nr. 8
 Erdgeschoss

3 x 1,5 Zimmer Wohnung
 1 x 3,5 Zimmer Wohnung
 1 x 2,5 Zimmer Wohnung

